



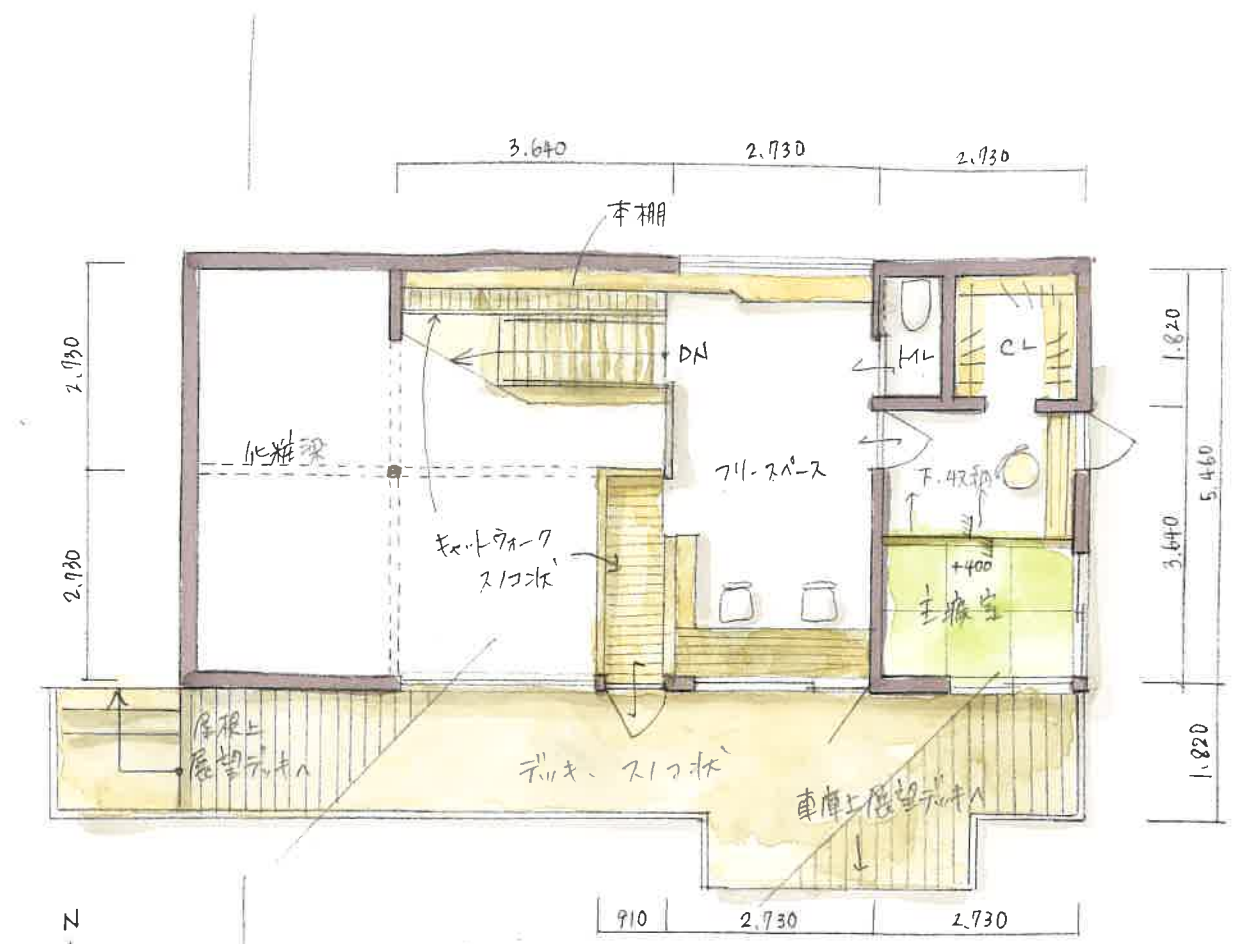

敷地面積	367.12 m ²
建築面積	127.73 m ²
1F床面積	64.59 m ²
2F床面積	38.09 m ²
住宅延床	102.68 m ²
車庫床面積	25.05 m ²
床面積合計	127.73 m ²
建ぺい率・容積率	共 34.80%

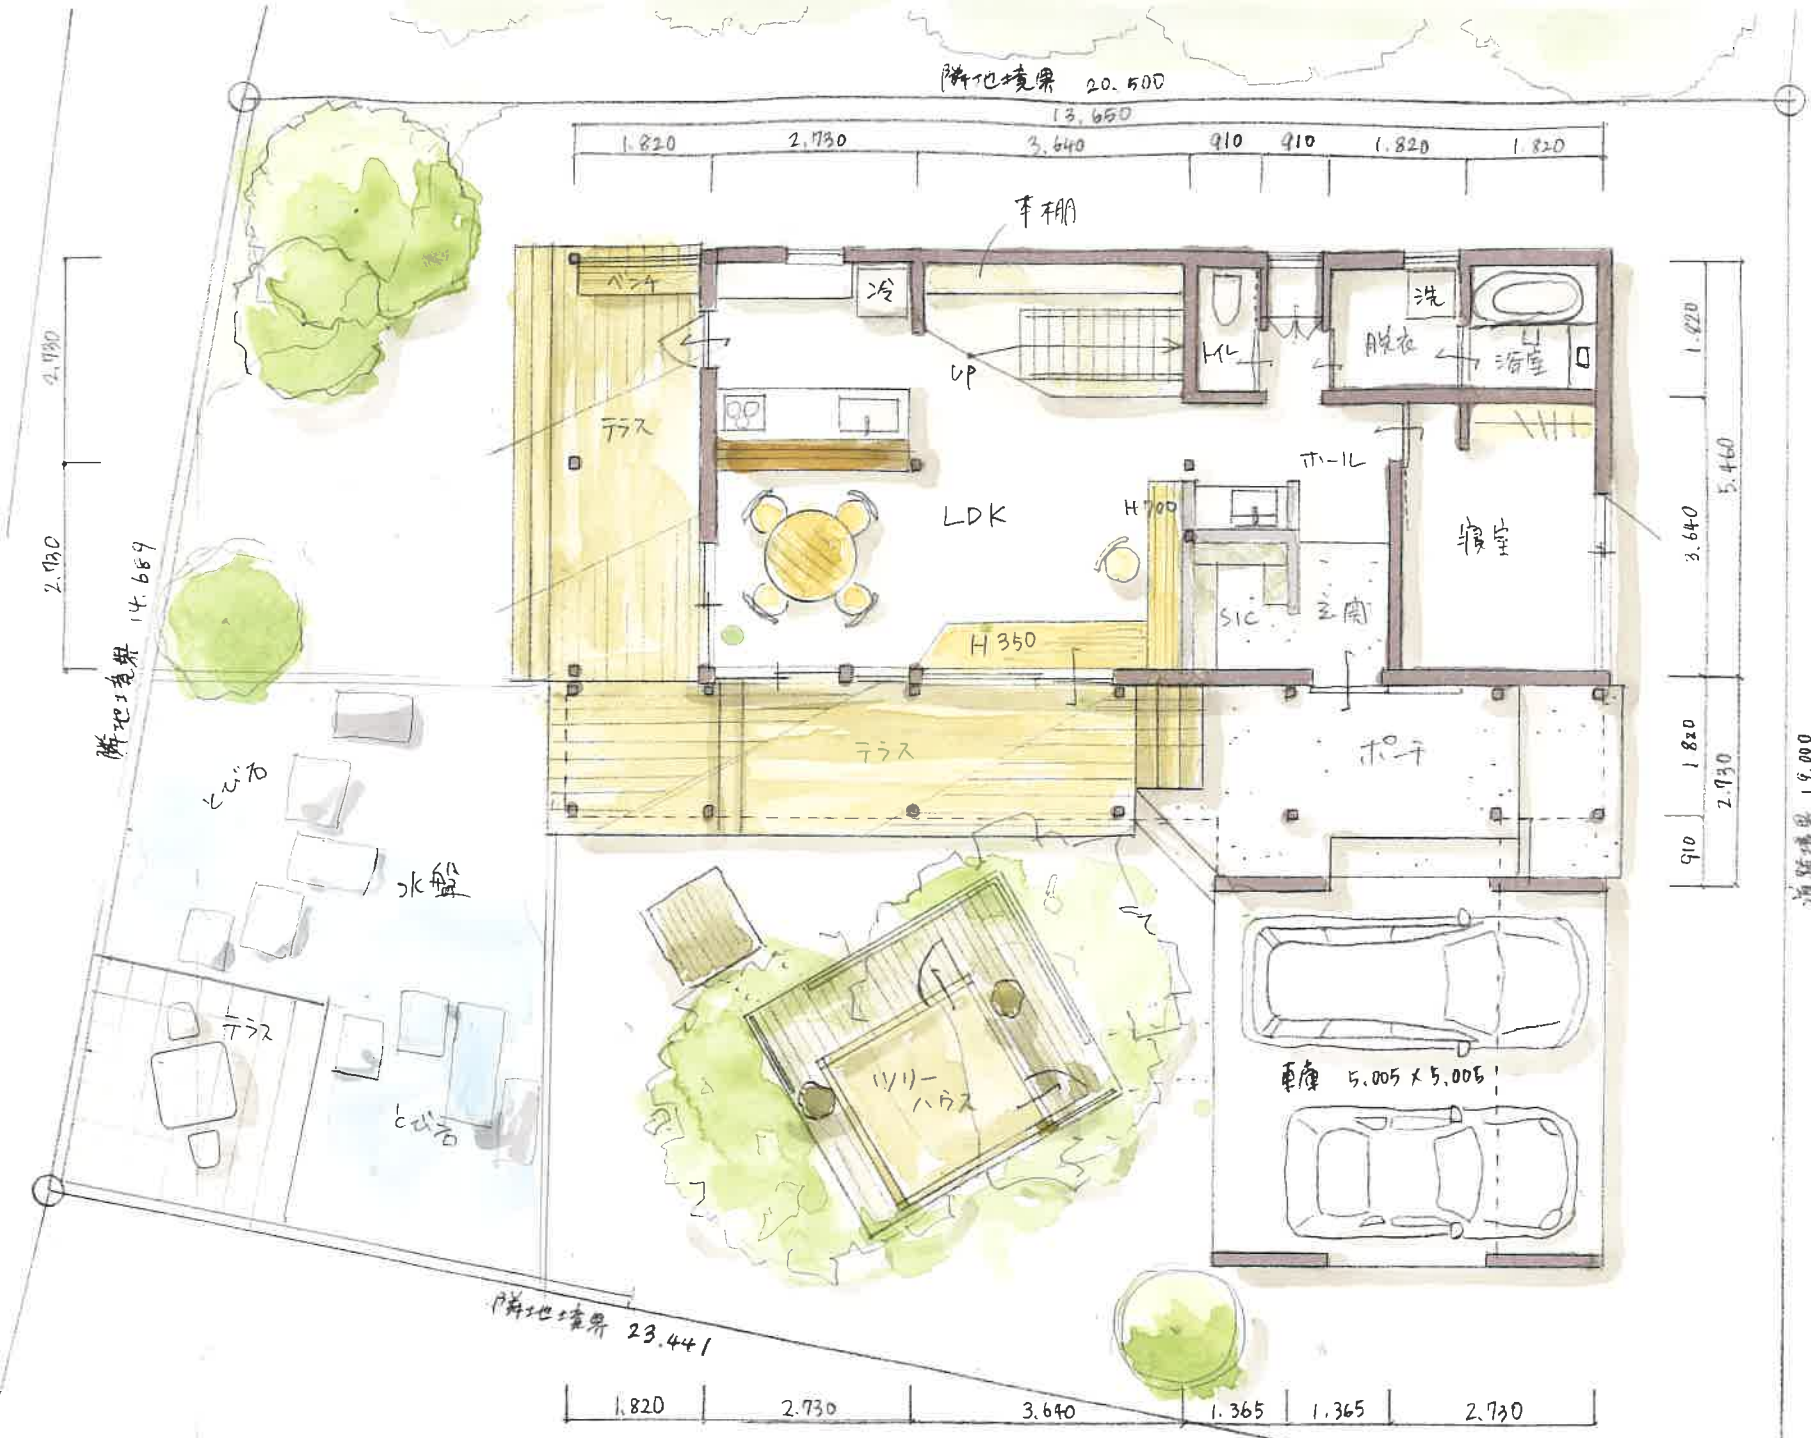